

Ардонское городское поселение

**МУНИЦИПАЛЬНАЯ ПРОГРАММА
"ФОРМИРОВАНИЕ СОВРЕМЕННОЙ ГОРОДСКОЙ
СРЕДЫ АРДОНСКОГО ГОРОДСКОГО ПОСЕЛЕНИЯ"**


Проект детско-спортивной площадки по адресу:

РСО-Алания, Ардонский район, г. Ардон, ул. Советская/Лермонтова

ООО "Арнела"

2021 г.

Дураева Н. Д.

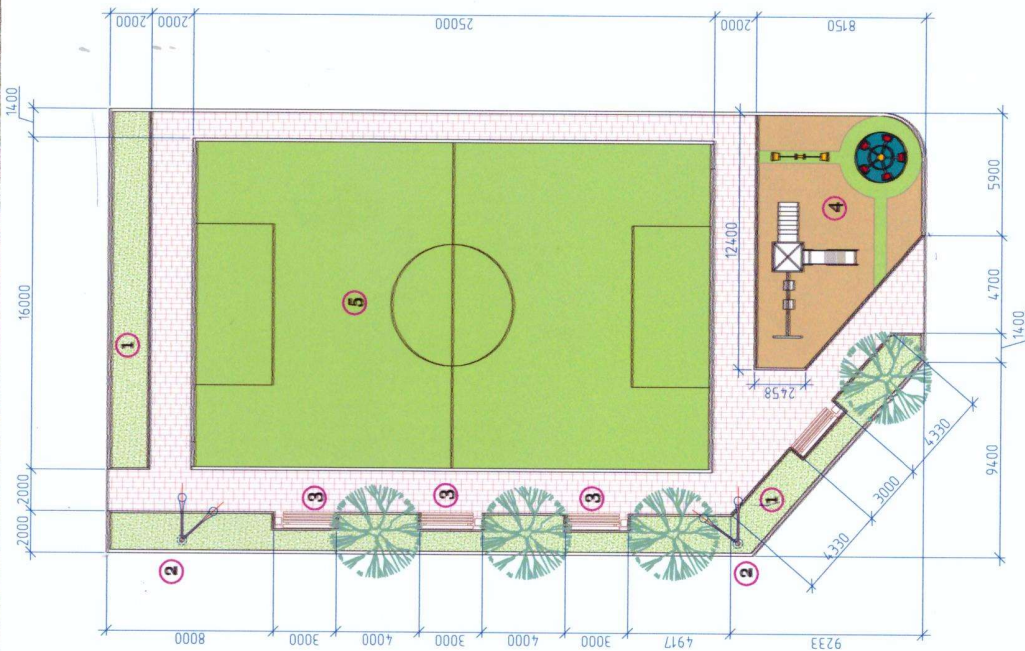

Экспликация:

1. Зеленая зона
2. Опора освещения
3. Скамья, урна
4. Детская площадка
5. Спортивная площадка

Условные обозначения:

- КЖ - каменный жилой
- Резиновая крошка
 - Дорожки и покрытия из тротуарной плитки, брусчатки
 - Озеленение (газоны, цветочницы)
 - Отмостка
 - Кустарник
 - Уличный светодиодный светильник УСС 70 марки LED
 - Направление стоков ливневых вод

--	--	



АР

Проект детско-спортивной площадки по адресу:
РСО-Алания, Ардонский район, г. Ардон, ул. Советов

Изм.		Кол. экз.	Листы	№ док.	Подп.	Дата
Архитектор/Лекоб Т						
Стандарт		Лист	Лист	Лист	Лист	Лист
П						
Техническое изображение		ООО "Армела" Владикавказ 2021 г.				

Создано

Вам. чл. №

Подп. и дата

Изм. № подл.



АР

Проект детско-спортивной площадки по адресу:
РСО-Алания, Ардонский район, г. Ардон, ул. Советов

Трёхмерное изображение

ООО "Арнела"
Владикавказ 2021 г.

Изм. Кол. и Лист № док. Подп. Дата

Архитектор Леков Т

Стадия Лист Листов


П

Изд. № подл.

Подп. и дата

Взам. инд. №

Создано

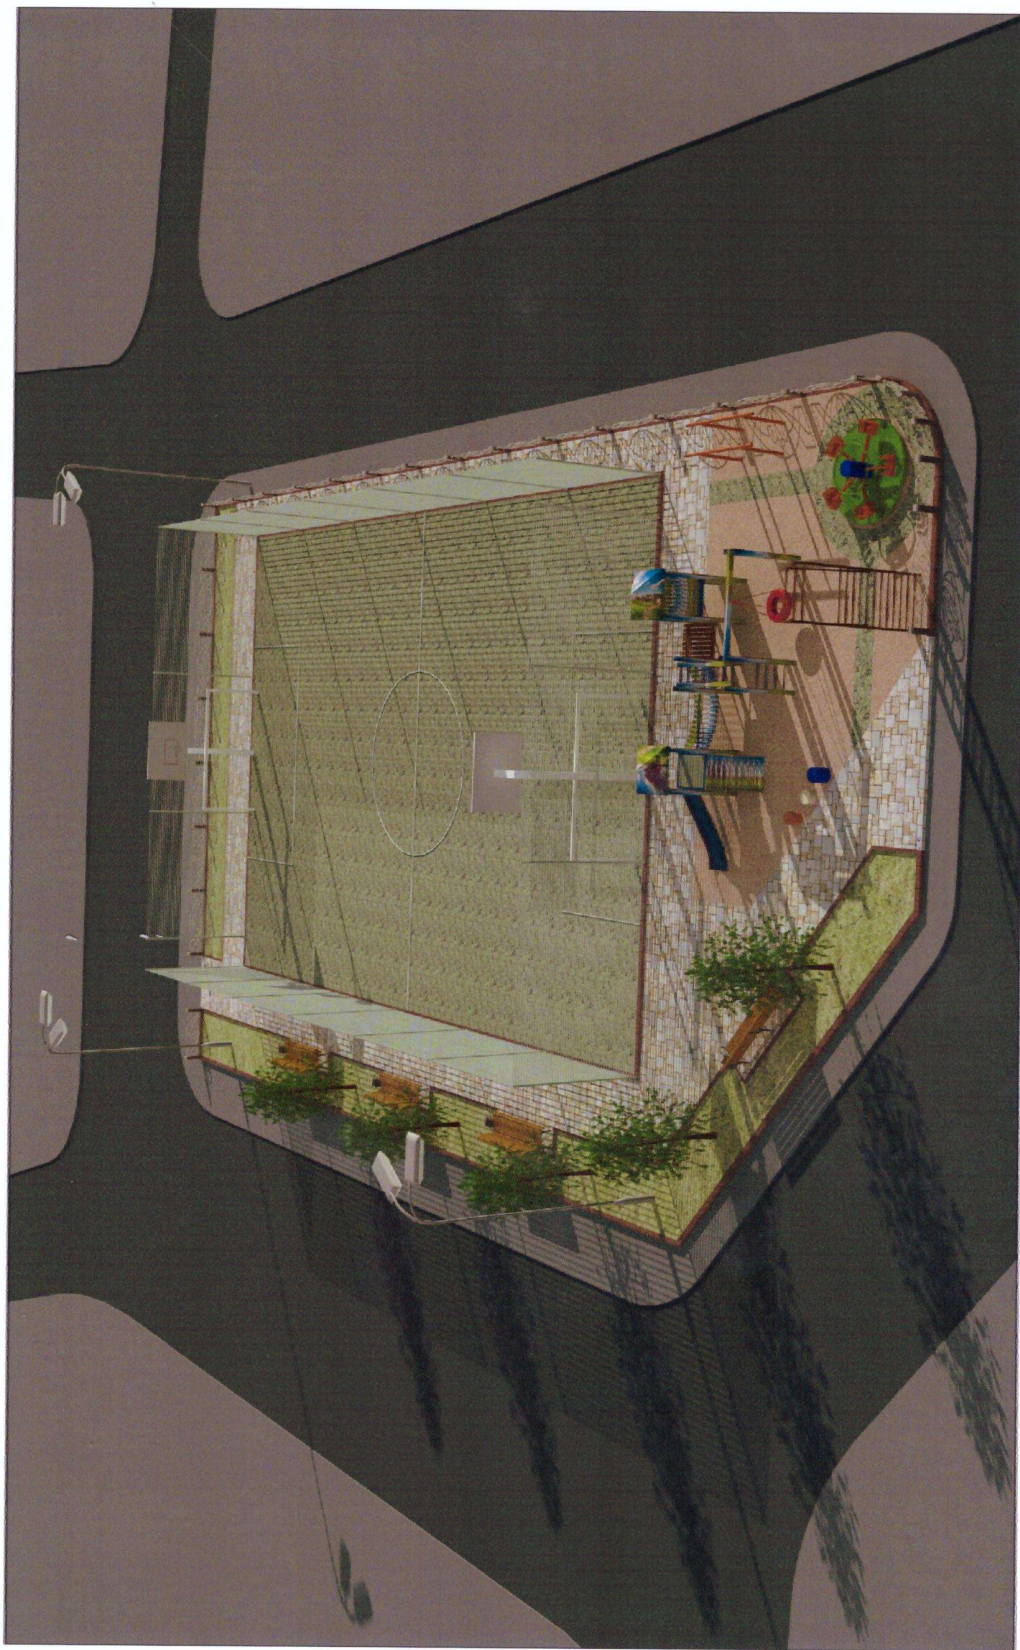

АР									
Проект детско-спортивной площадки по адресу: РСО-Алания, Ардонский район, г. Ардон, ул. <u>Базарова</u>									
Изм.	Кол. изм.	Лист	№ док.	Подп.	Дата	Стация	Лист	Листов	
Архитектор	Леков Т					п			
Трёхмерное изображение						ООО "Арнела" Владикавказ 2021 г.			

№, № подл.	Подп. и дата	Взам. инб. №

ЛОЗ/МСОДНО



АР

Проект детско-спортивной площадки по адресу:
РСО-Алания, Ардонский район, г. Ардон, ул. Советов


Изм.	Кол. и	Лист	№ док.	Подп.	Дата	Стадия	Лист	Листов
Архитектор	Лекоб Т					п		
Техническое изображение						ООО "Арнел"		
						Владикавказ 2021 г.		

Листов: 1

Взам. инв. №

Подп. и дата

Инв. № подл.

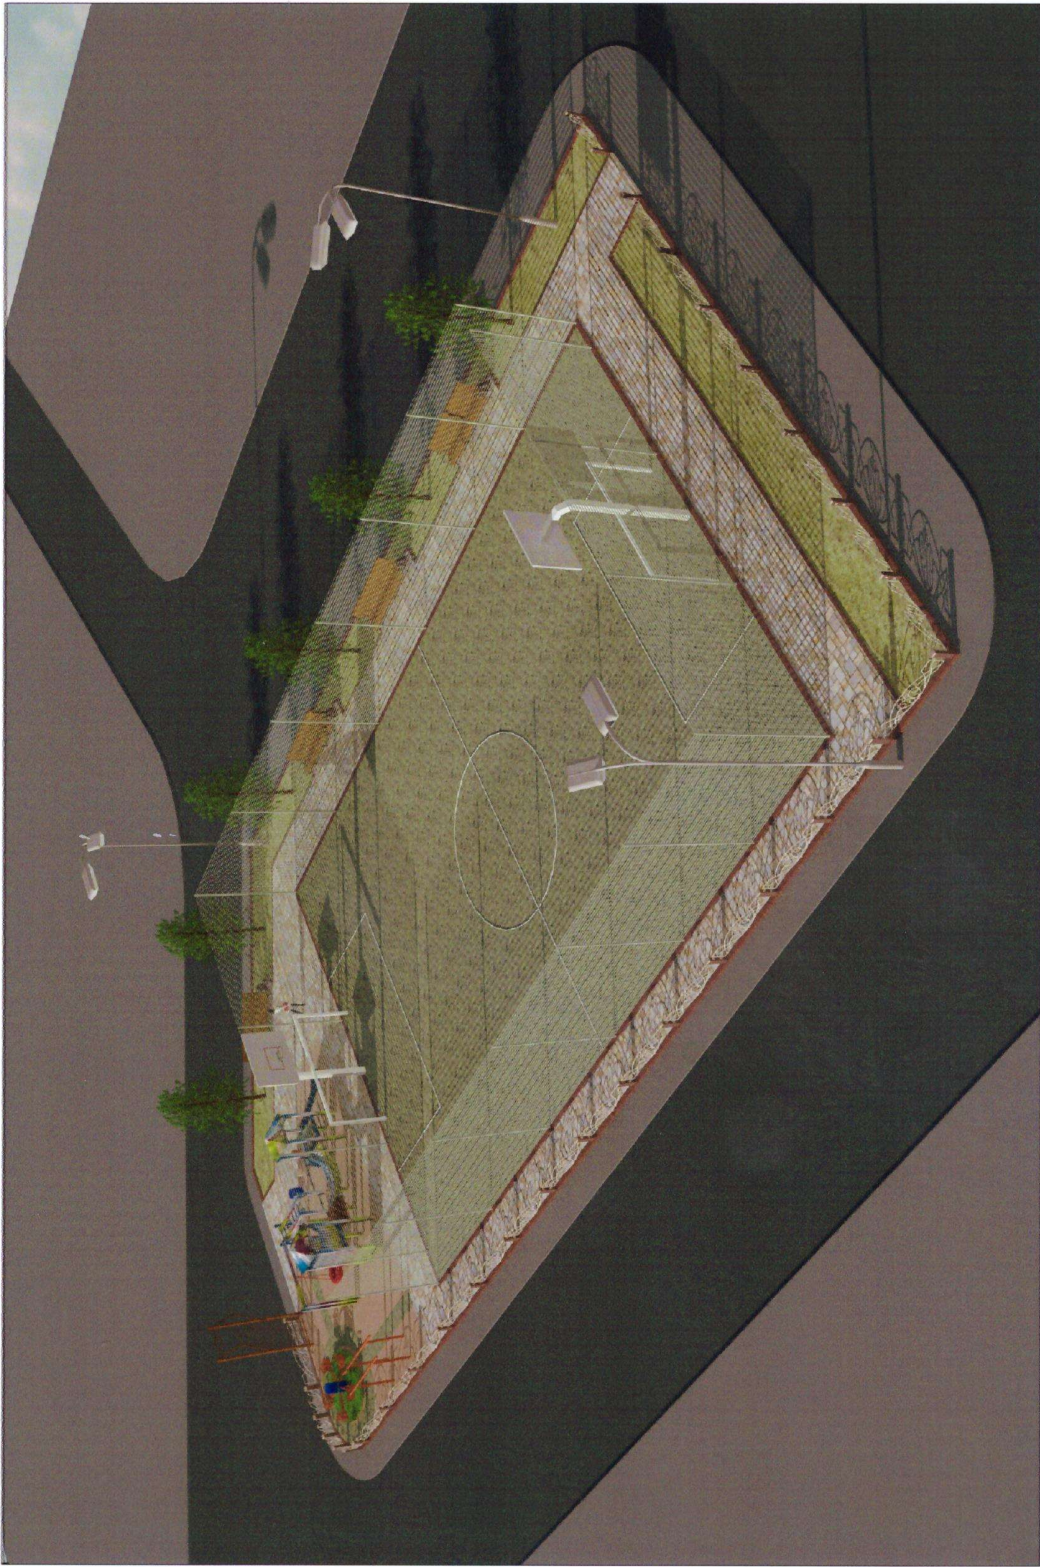

АР

Проект детско-спортивной площадки по адресу:
РСО-Алания, Ардонский район, г. Ардон, ул. Советов

Изм.	Кол. ич.	Лист	IV док.	Подп.	Дата	Стандия	Лист	Листов
Архитектор / Леков Т.						П		
						ООО "Арнела"		
						Трёхмерное изображение		
						Владикавказ 2021 г.		

Мд. № подл.	Подп. и дата	Взам. инд. №	Л.02/М.000000